



PROYECTO PAINTBALL
LAS POSTAS DEL PERIONDA

ARQUITECTOS: EVA CABELLO GONZÁLEZ | DAVID SÁNCHEZ MIGUEL

NOVIEMBRE 2018

PROMOTOR: SILVIA PÉREZ GARCÍA

UBICACIÓN: CALZADA DE LOS MOLINOS (PALENCIA)

PLANTA BAJA - ESCALA 1/1500



49.00

78.50

129.00

80.00

27.50

28.00

79.30

79.70

26.20

CAMINO

CAMINO

CARRETERA A VILLOTILLA



PROYECTO PAINTBALL
LAS POSTAS DEL PERIONDA

ARQUITECTOS: EVA CABELLO GONZÁLEZ | DAVID SÁNCHEZ MIGUEL


NOVIEMBRE 2018

PROMOTOR: SILVIA PÉREZ GARCÍA

UBICACIÓN: CALZADA DE LOS MOLINOS (PALENCIA)

EMPLAZAMIENTO - ESCALA 1/750

CARRETERA A VILLOTILLA

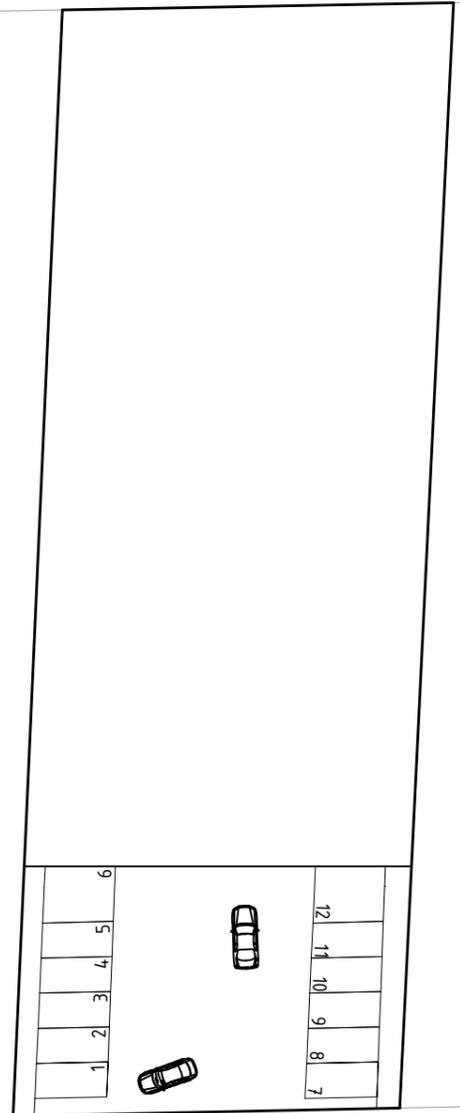

CAMINO



PROYECTO PAINTBALL
LAS POSTAS DEL PERIONDA

ARQUITECTOS: EVA CABELLO GONZÁLEZ | DAVID SÁNCHEZ MIGUEL NOVIEMBRE 2018

PROMOTOR: SILVIA PÉREZ GARCÍA

UBICACIÓN: CALZADA DE LOS MOLINOS (PALENCIA)

PLANTA APARCAMIENTO - ESCALA 1/750



PROYECTO PAINTBALL
LAS POSTAS DEL PERIONDA


ARQUITECTOS: EVA CABELLO GONZÁLEZ | DAVID SÁNCHEZ MIGUEL

NOVIEMBRE 2018

PROMOTOR: SILVIA PÉREZ GARCÍA

UBICACIÓN: CALZADA DE LOS MOLINOS (PALENCIA)

PLANTA ESCENARIOS DE JUEGO - ESCALA 1/500

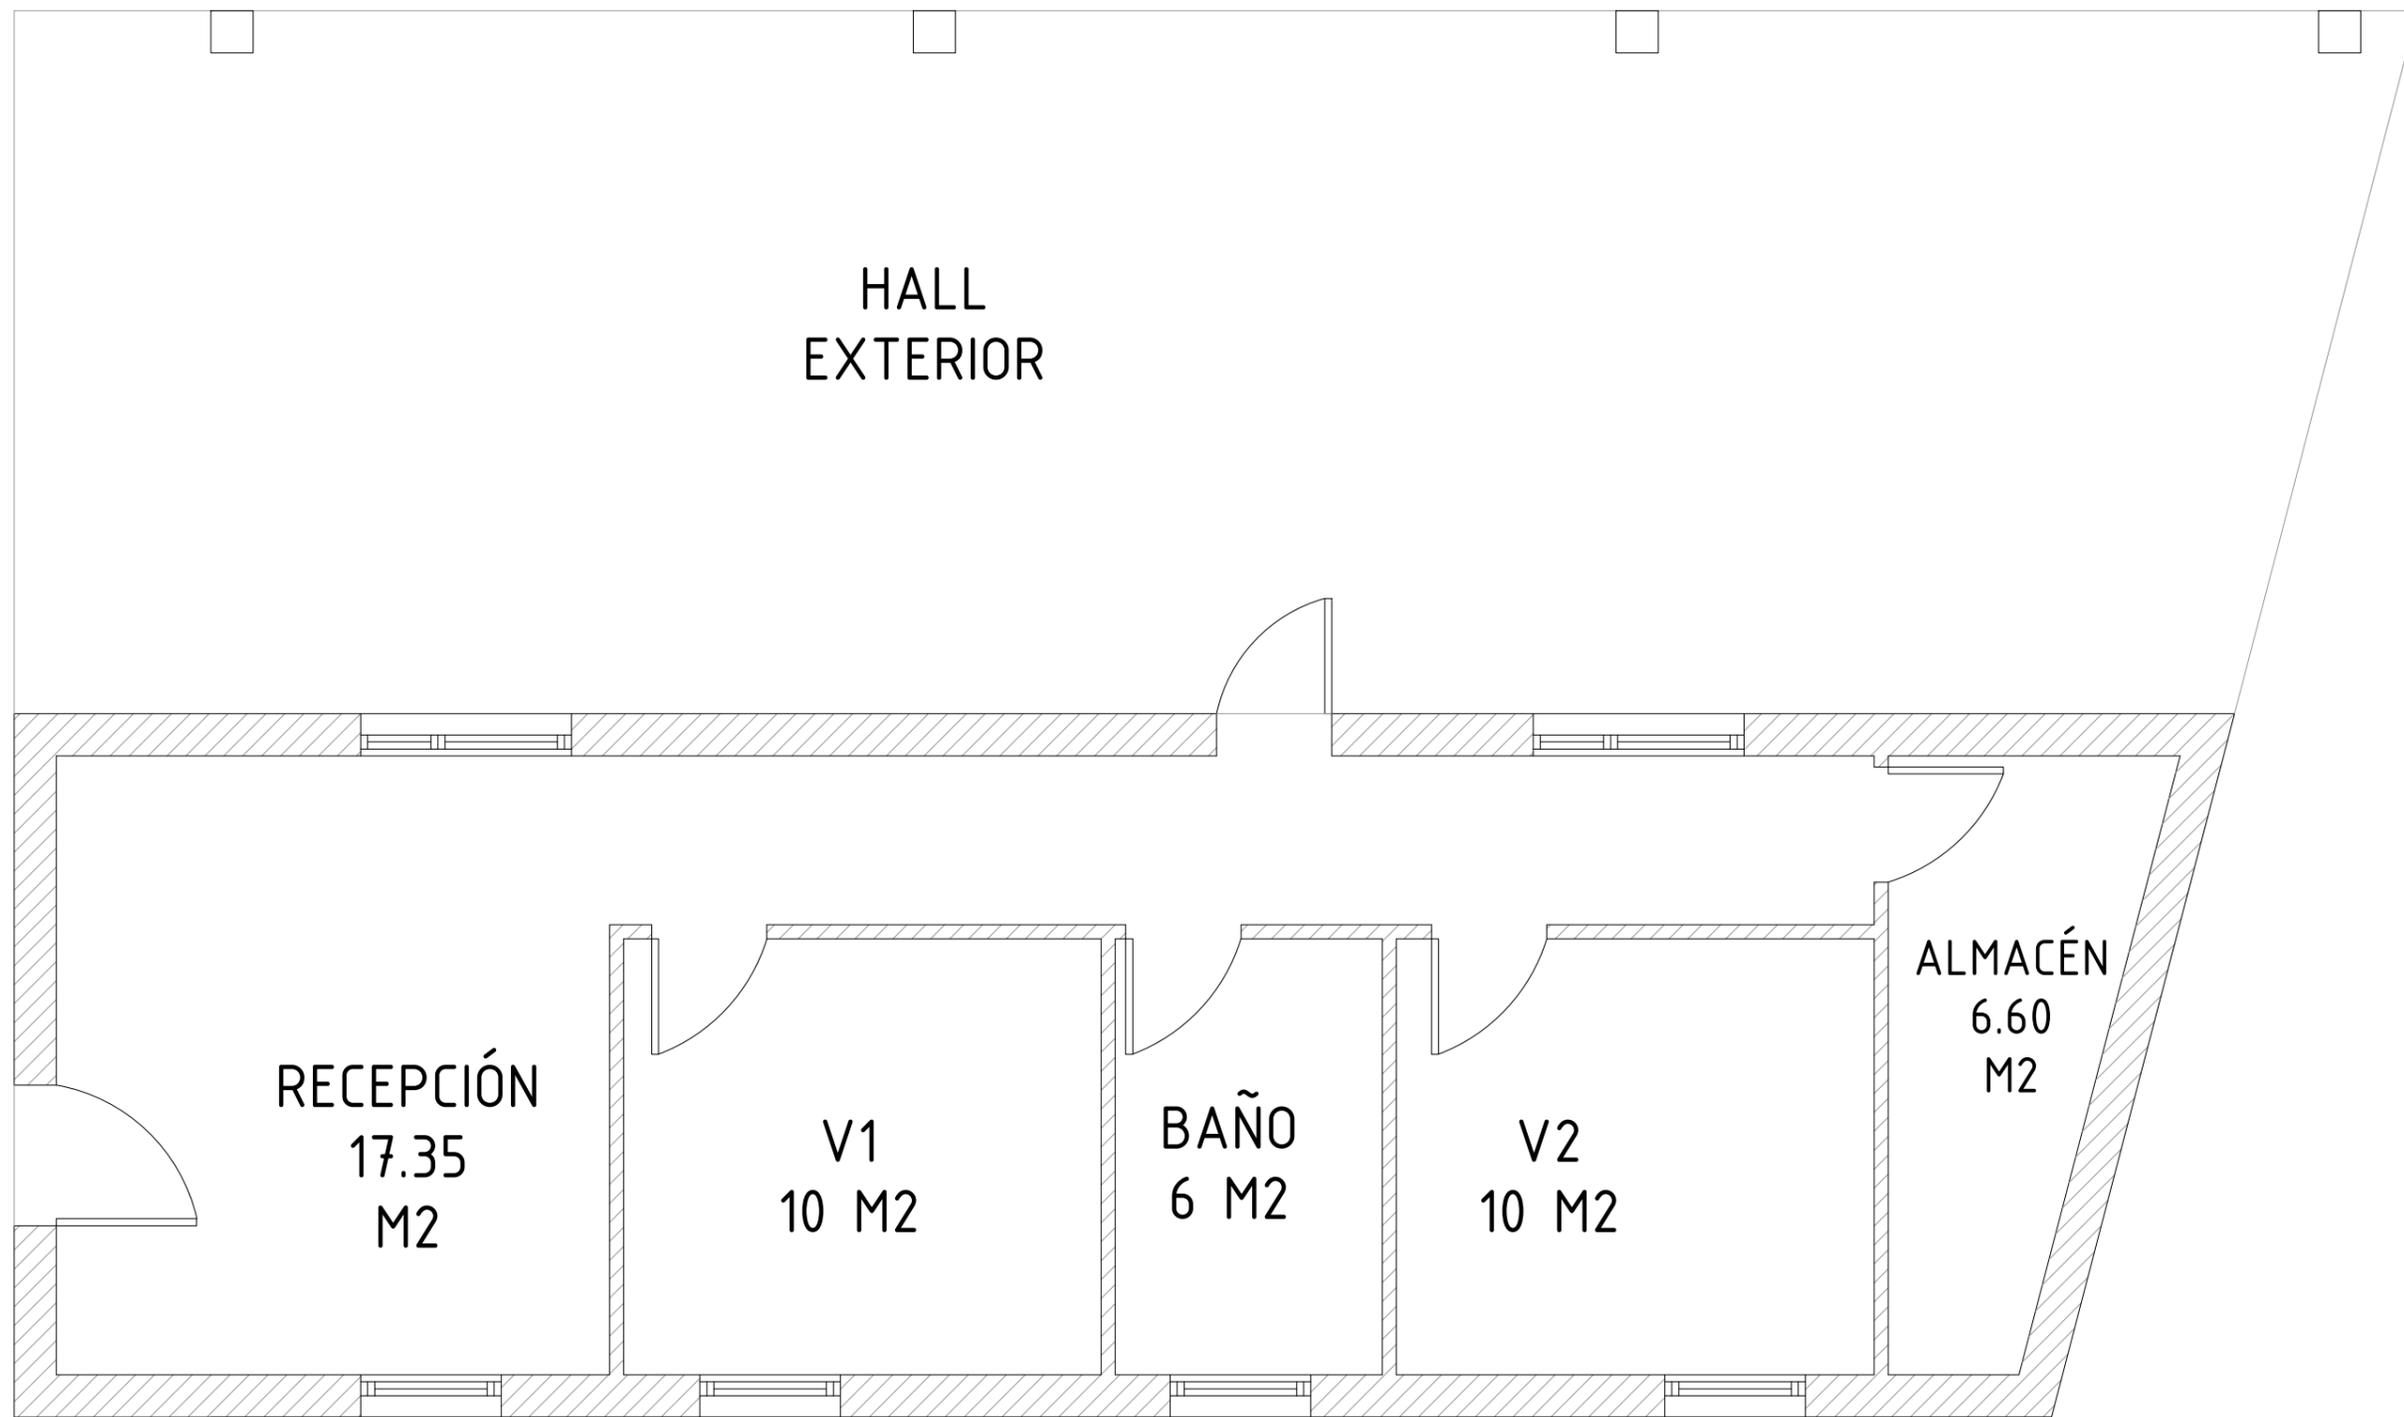


PROYECTO PAINTBALL
LAS POSTAS DEL PERIONDA

ARQUITECTOS: EVA CABELLO GONZÁLEZ | DAVID SÁNCHEZ MIGUEL NOVIEMBRE 2018

PROMOTOR: SILVIA PÉREZ GARCÍA

UBICACIÓN: CALZADA DE LOS MOLINOS (PALENCIA)

PLANTA RECEPCIÓN - USOS - ESCALA 1/50

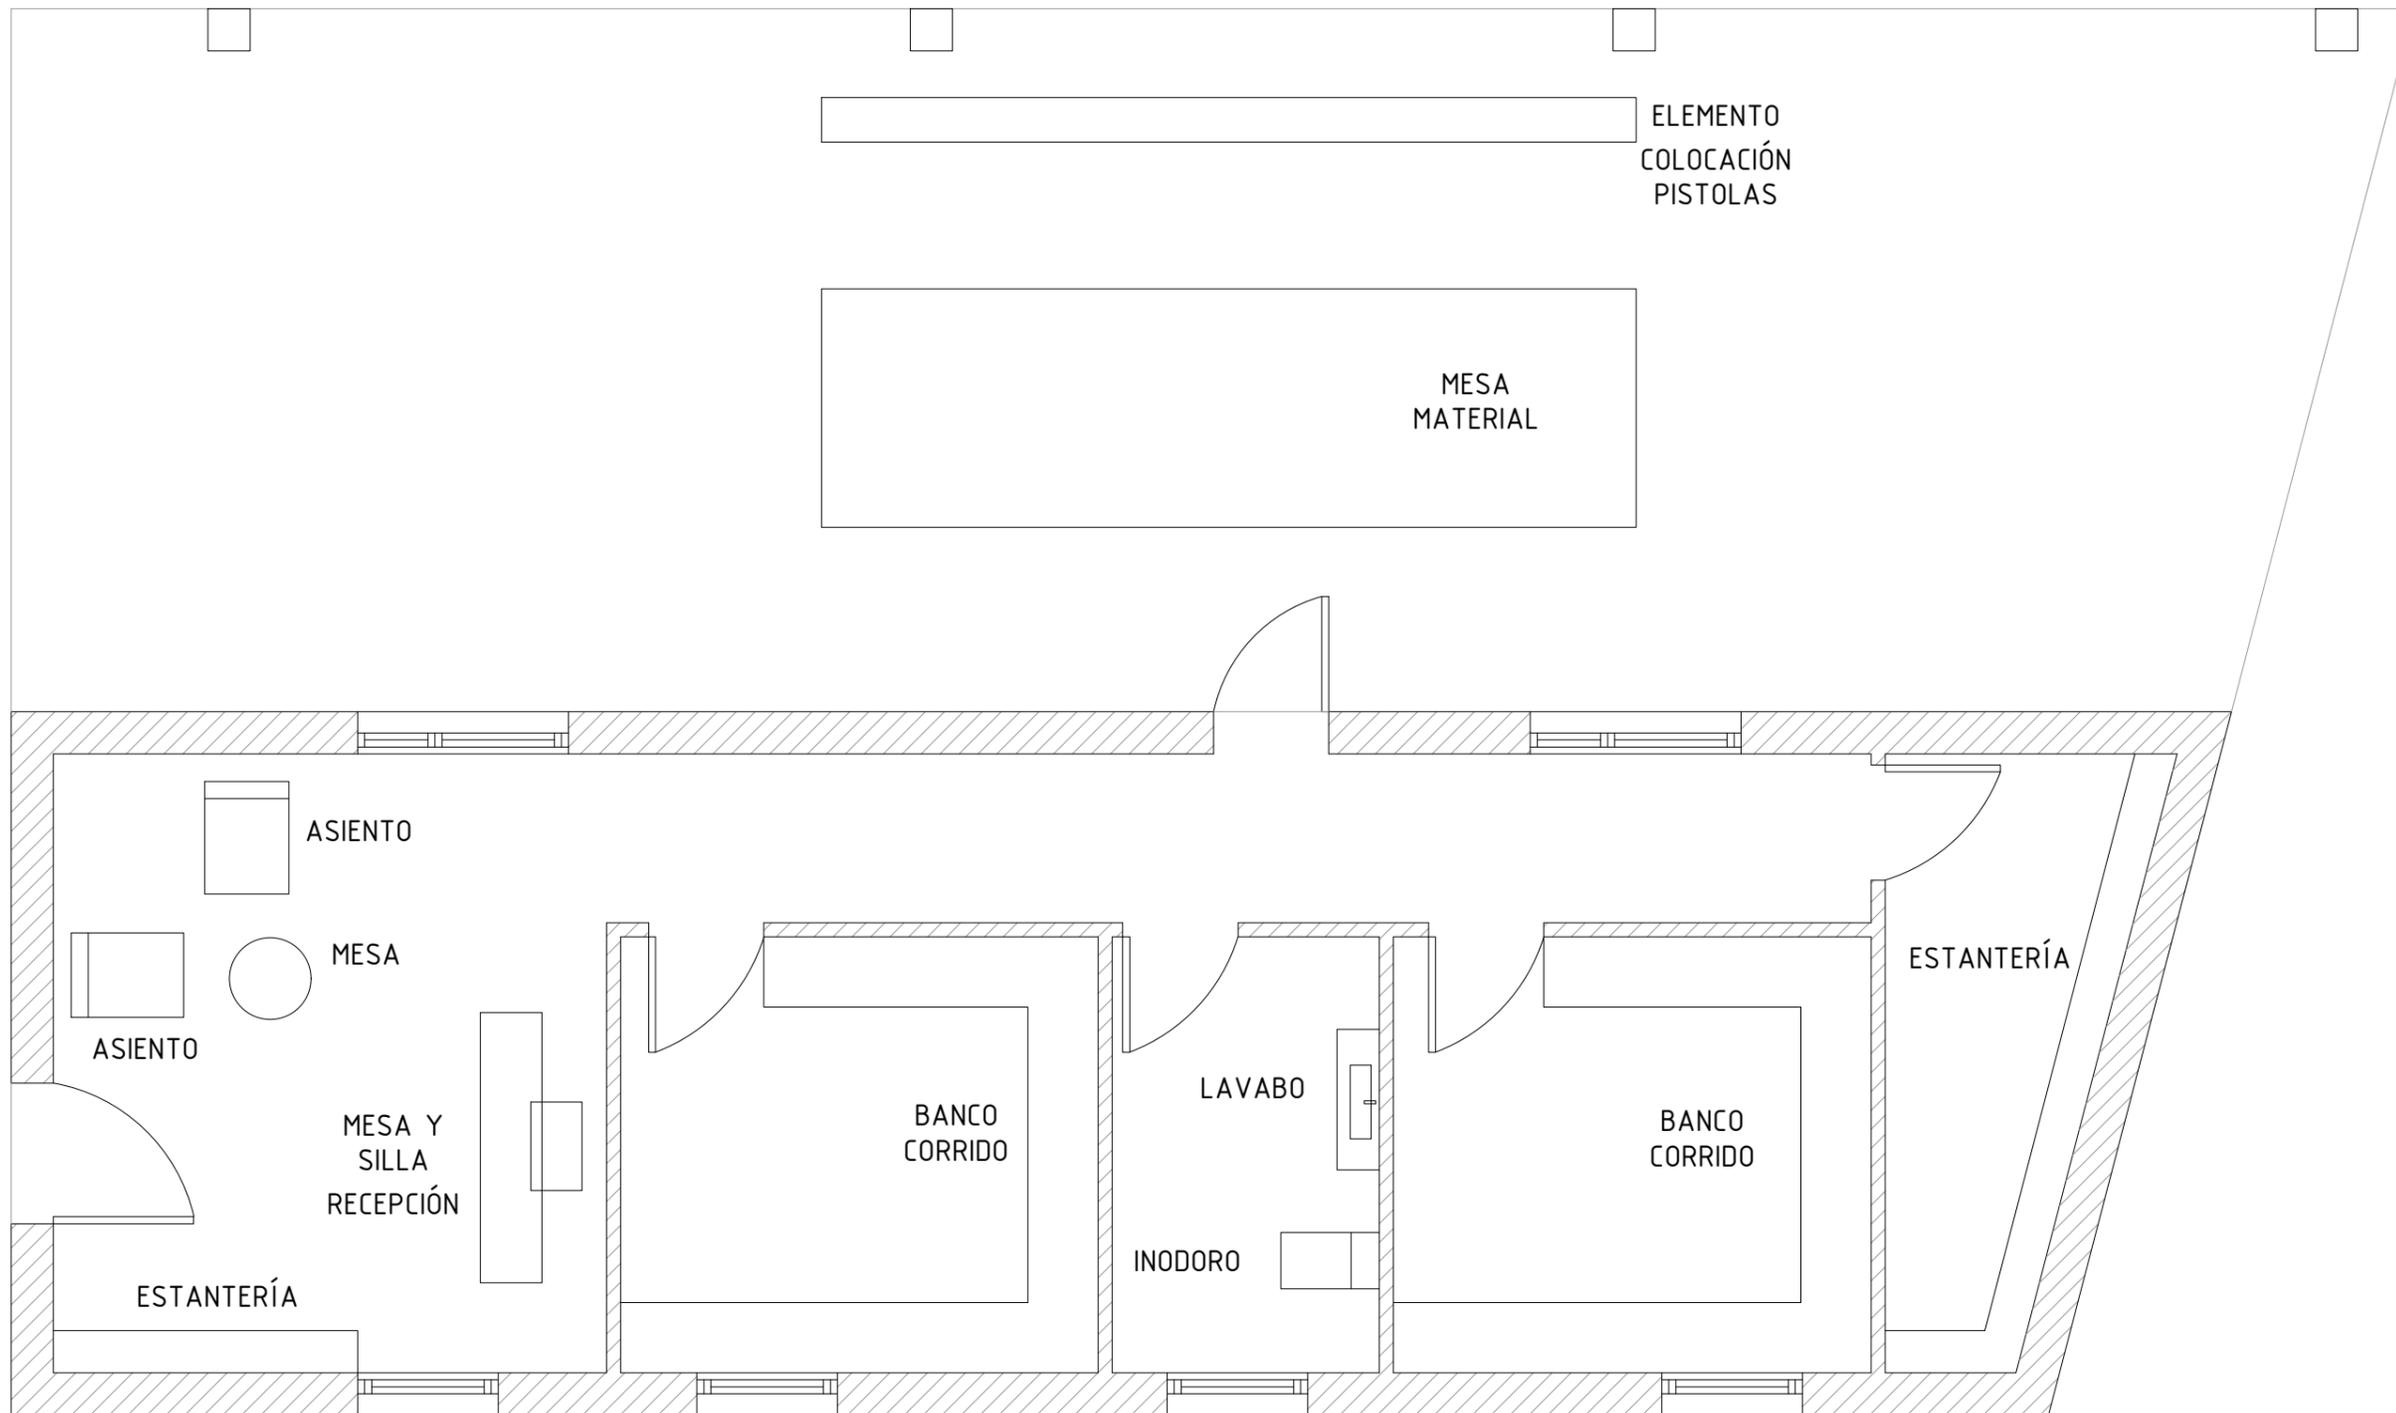

PROYECTO PAINTBALL
LAS POSTAS DEL PERIONDA


ARQUITECTOS: EVA CABELLO GONZÁLEZ | DAVID SÁNCHEZ MIGUEL

NOVIEMBRE 2018

PROMOTOR: SILVIA PÉREZ GARCÍA

UBICACIÓN: CALZADA DE LOS MOLINOS (PALENCIA)

PLANTA RECEPCIÓN - MOBILIARIO - ESCALA 1/50

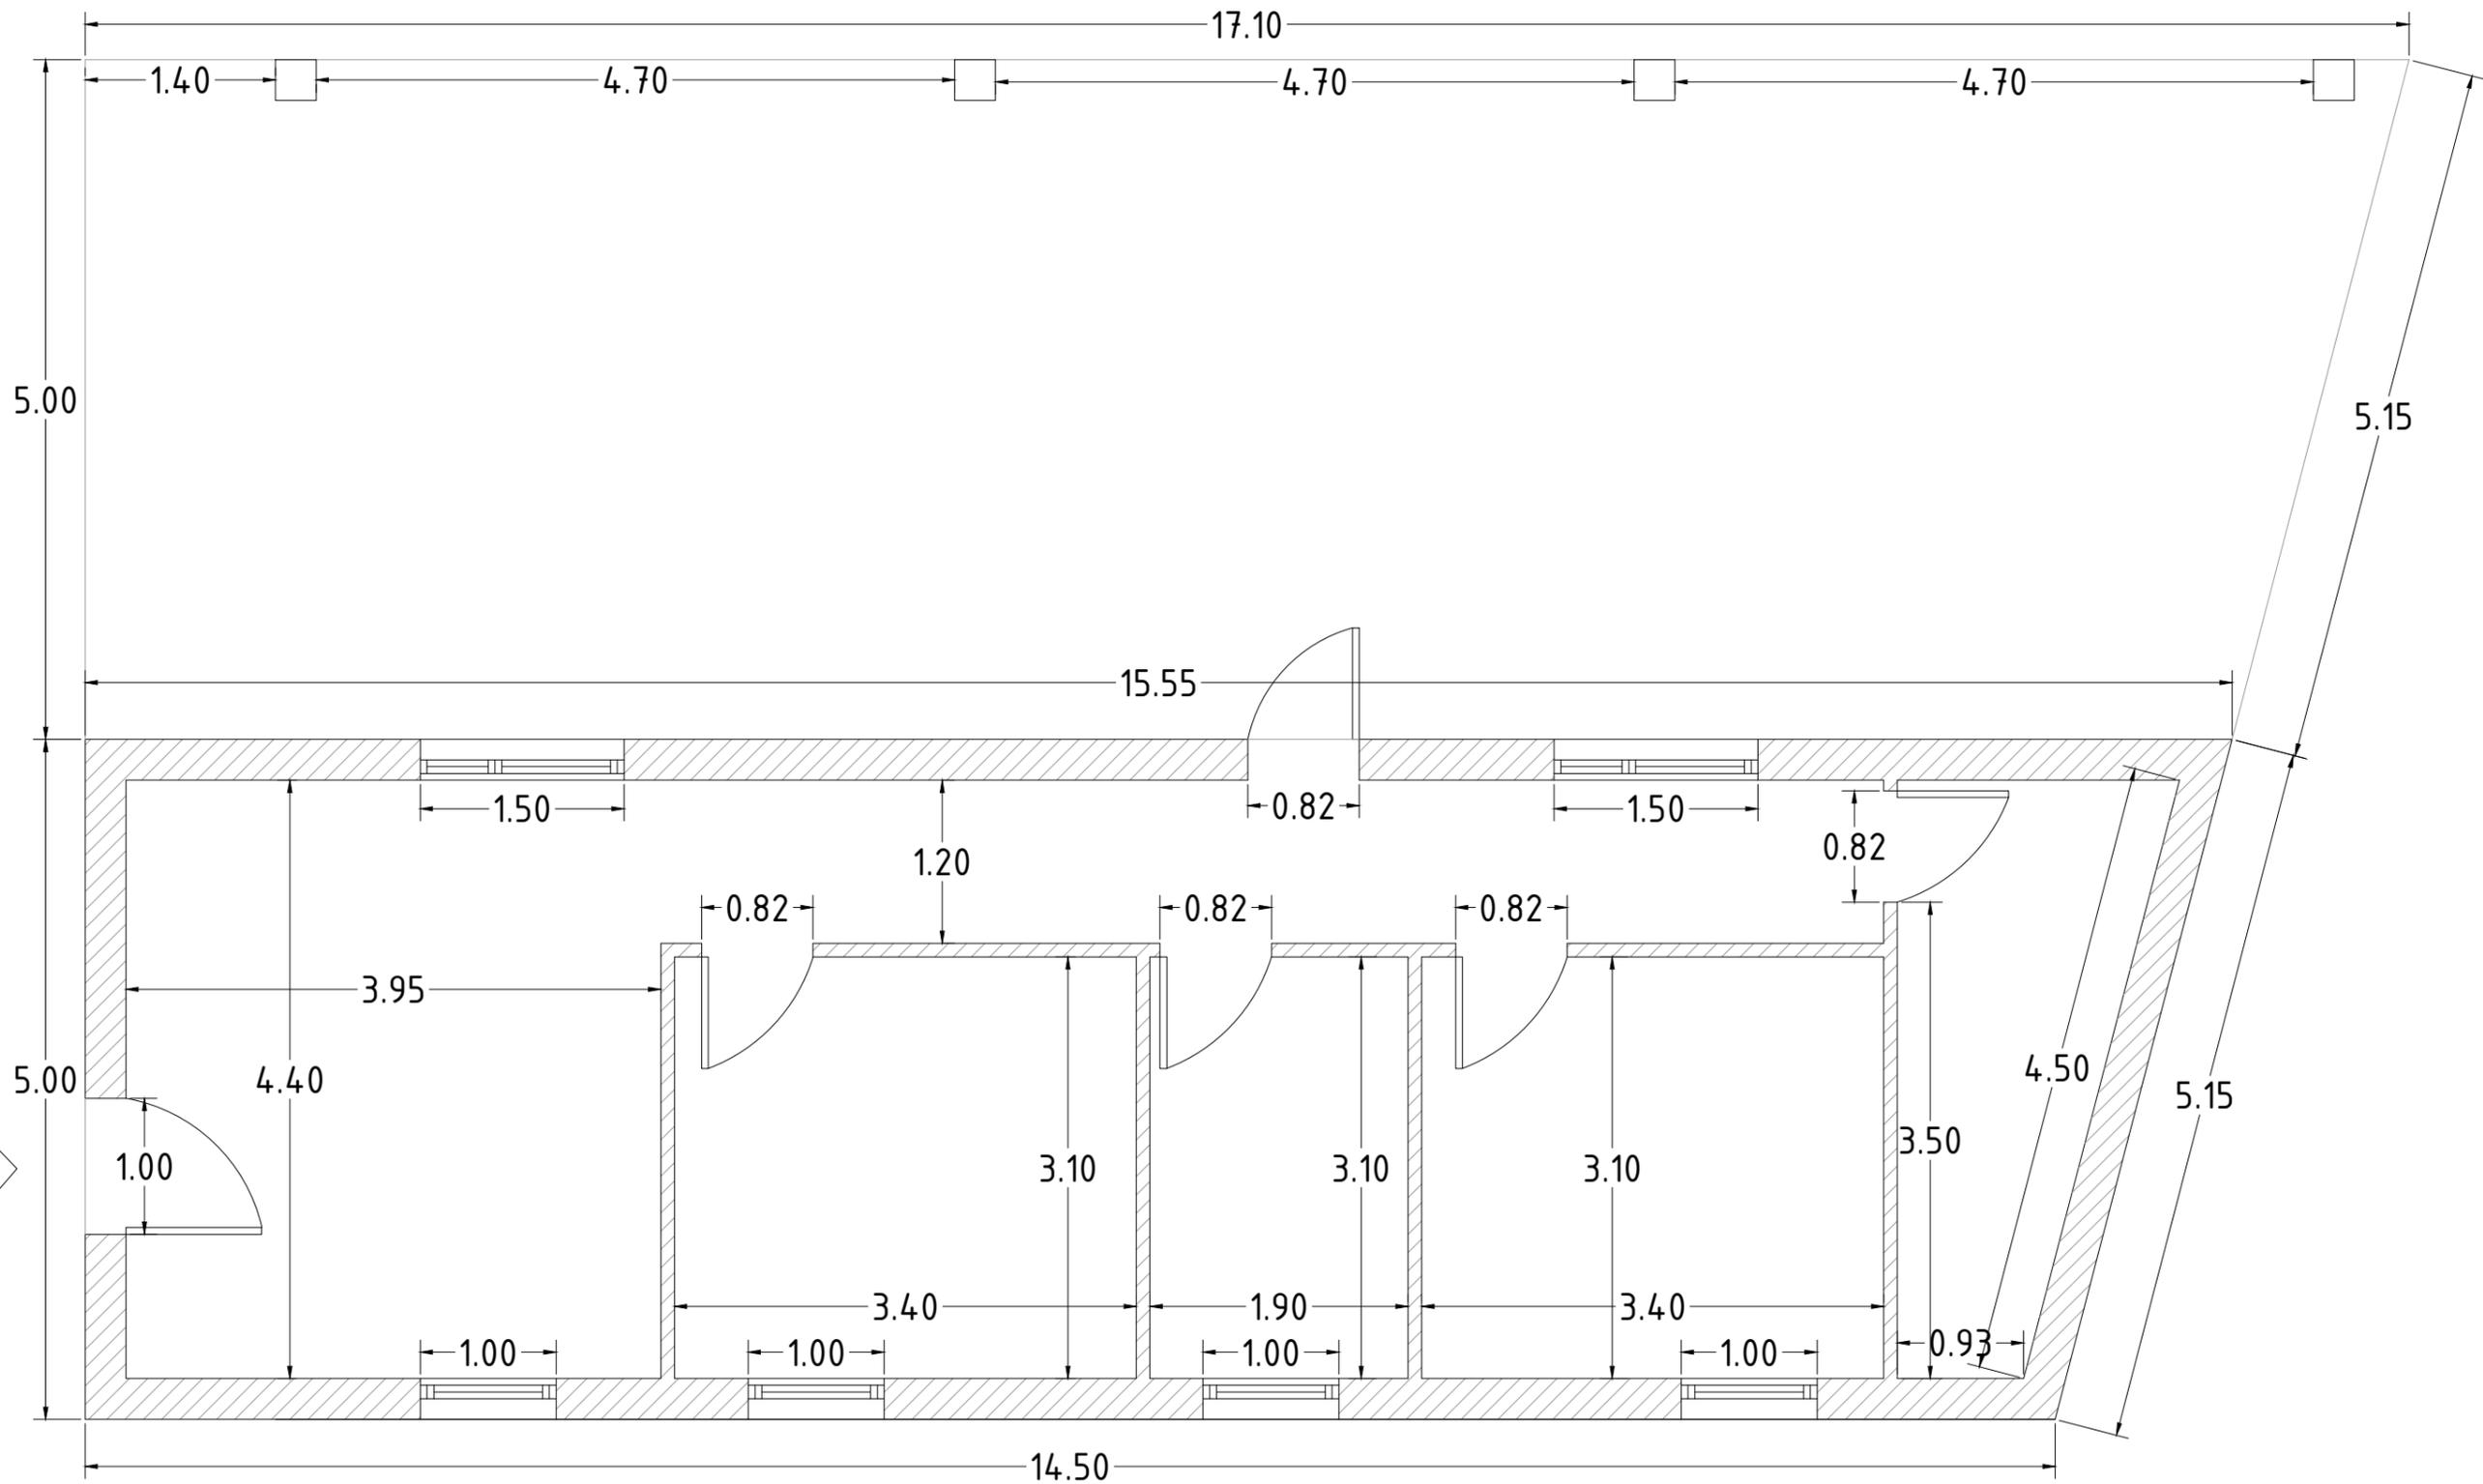

PROYECTO PAINTBALL
LAS POSTAS DEL PERIONDA



ARQUITECTOS: EVA CABELLO GONZÁLEZ | DAVID SÁNCHEZ MIGUEL

NOVIEMBRE 2018

PROMOTOR: SILVIA PÉREZ GARCÍA

UBICACIÓN: CALZADA DE LOS MOLINOS (PALENCIA)

PLANTA RECEPCIÓN - COTAS - ESCALA 1/50

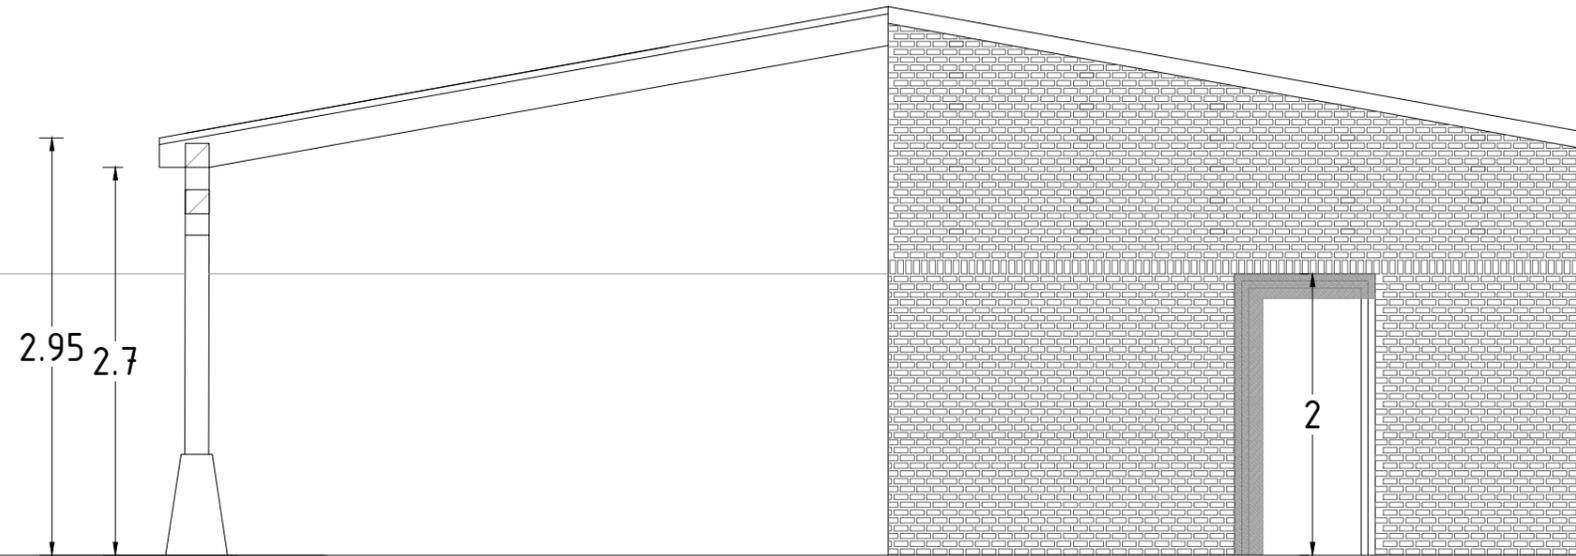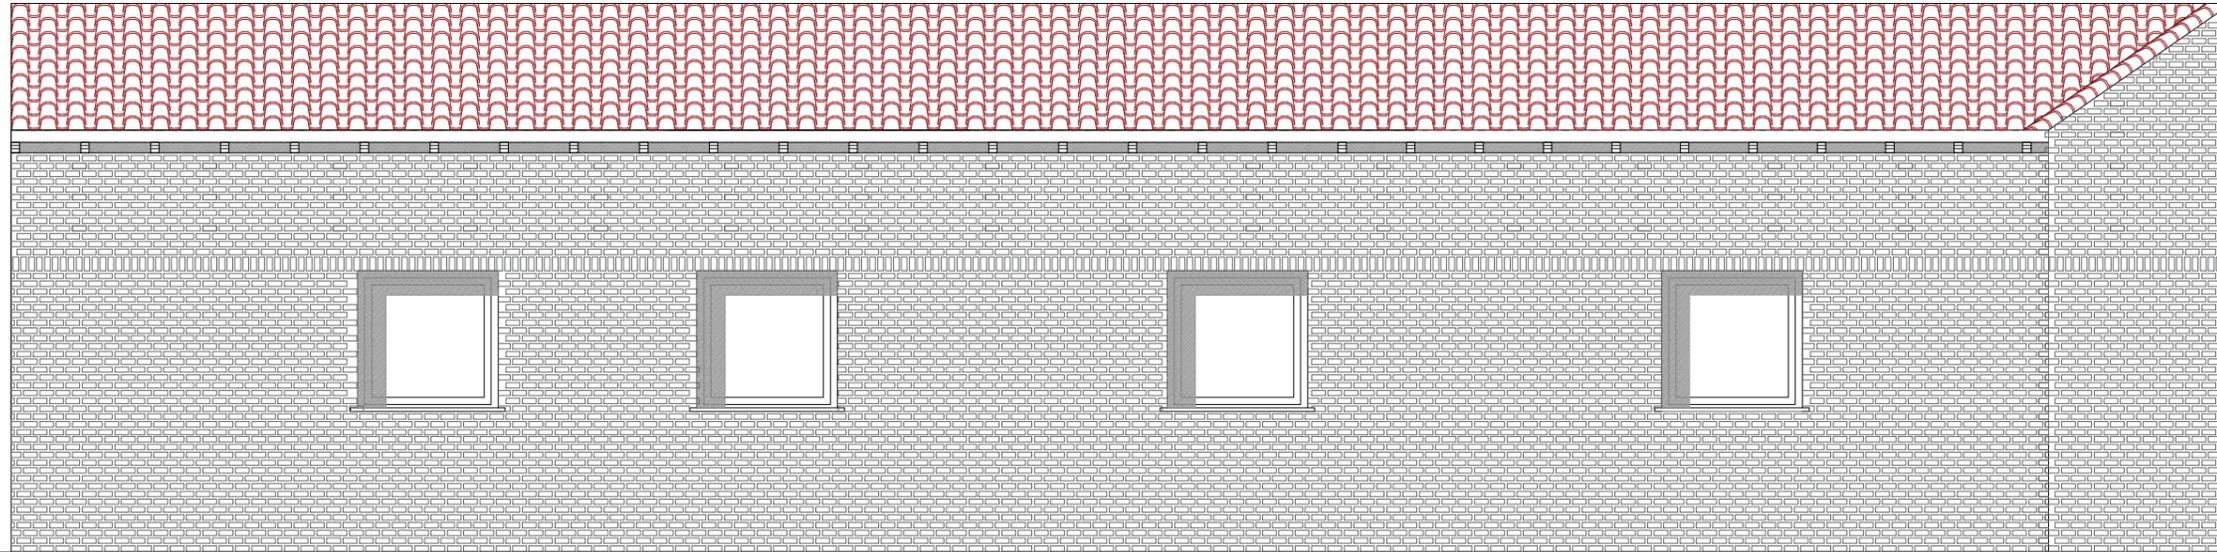

PROYECTO PAINTBALL
LAS POSTAS DEL PERIONDA



ARQUITECTOS: EVA CABELLO GONZÁLEZ | DAVID SÁNCHEZ MIGUEL

NOVIEMBRE 2018

PROMOTOR: SILVIA PÉREZ GARCÍA

UBICACIÓN: CALZADA DE LOS MOLINOS (PALENCIA)

ALZADOS OESTE Y SUR - ESCALA 1/50

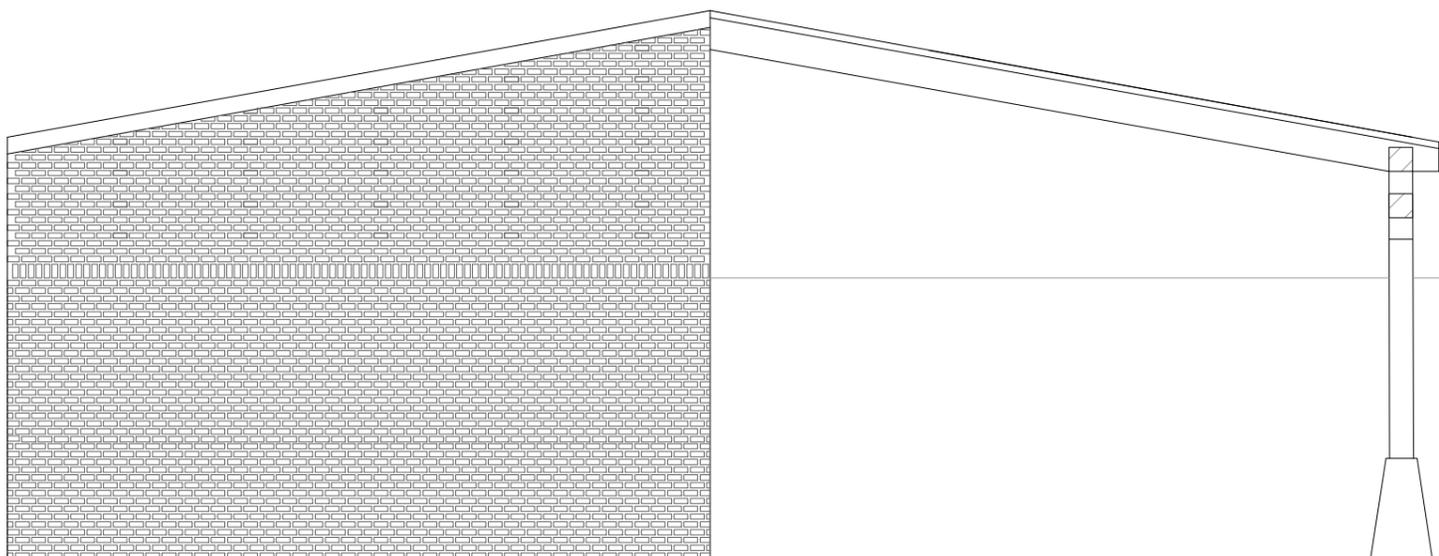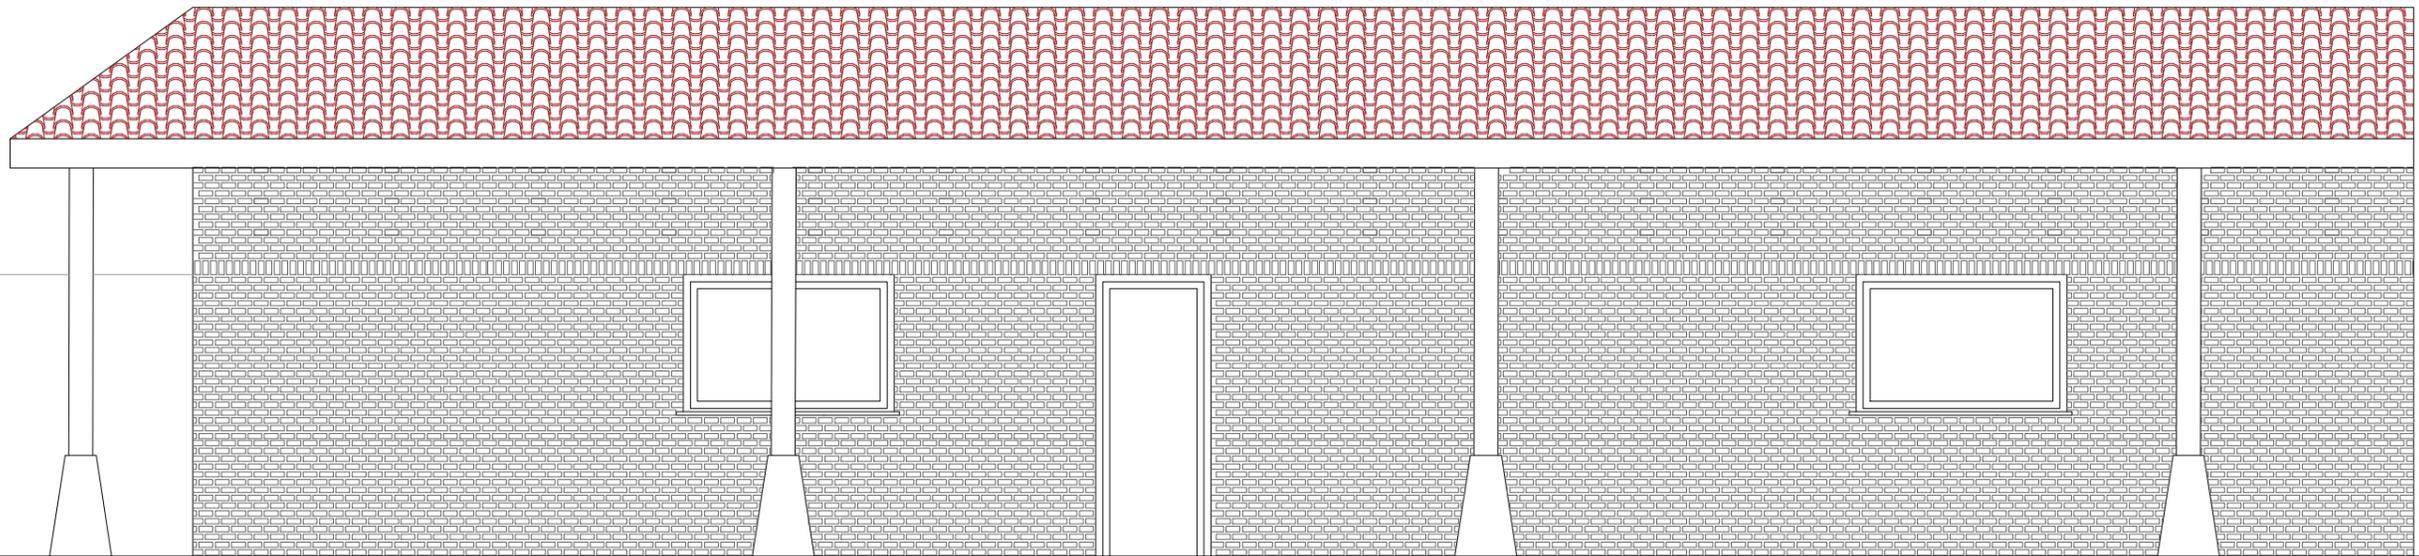

PROYECTO PAINTBALL
LAS POSTAS DEL PERIONDA

ARQUITECTOS: EVA CABELLO GONZÁLEZ | DAVID SÁNCHEZ MIGUEL NOVIEMBRE 2018

PROMOTOR: SILVIA PÉREZ GARCÍA

UBICACIÓN: CALZADA DE LOS MOLINOS (PALENCIA)

ALZADOS ESTE Y NORTE - ESCALA 1/50