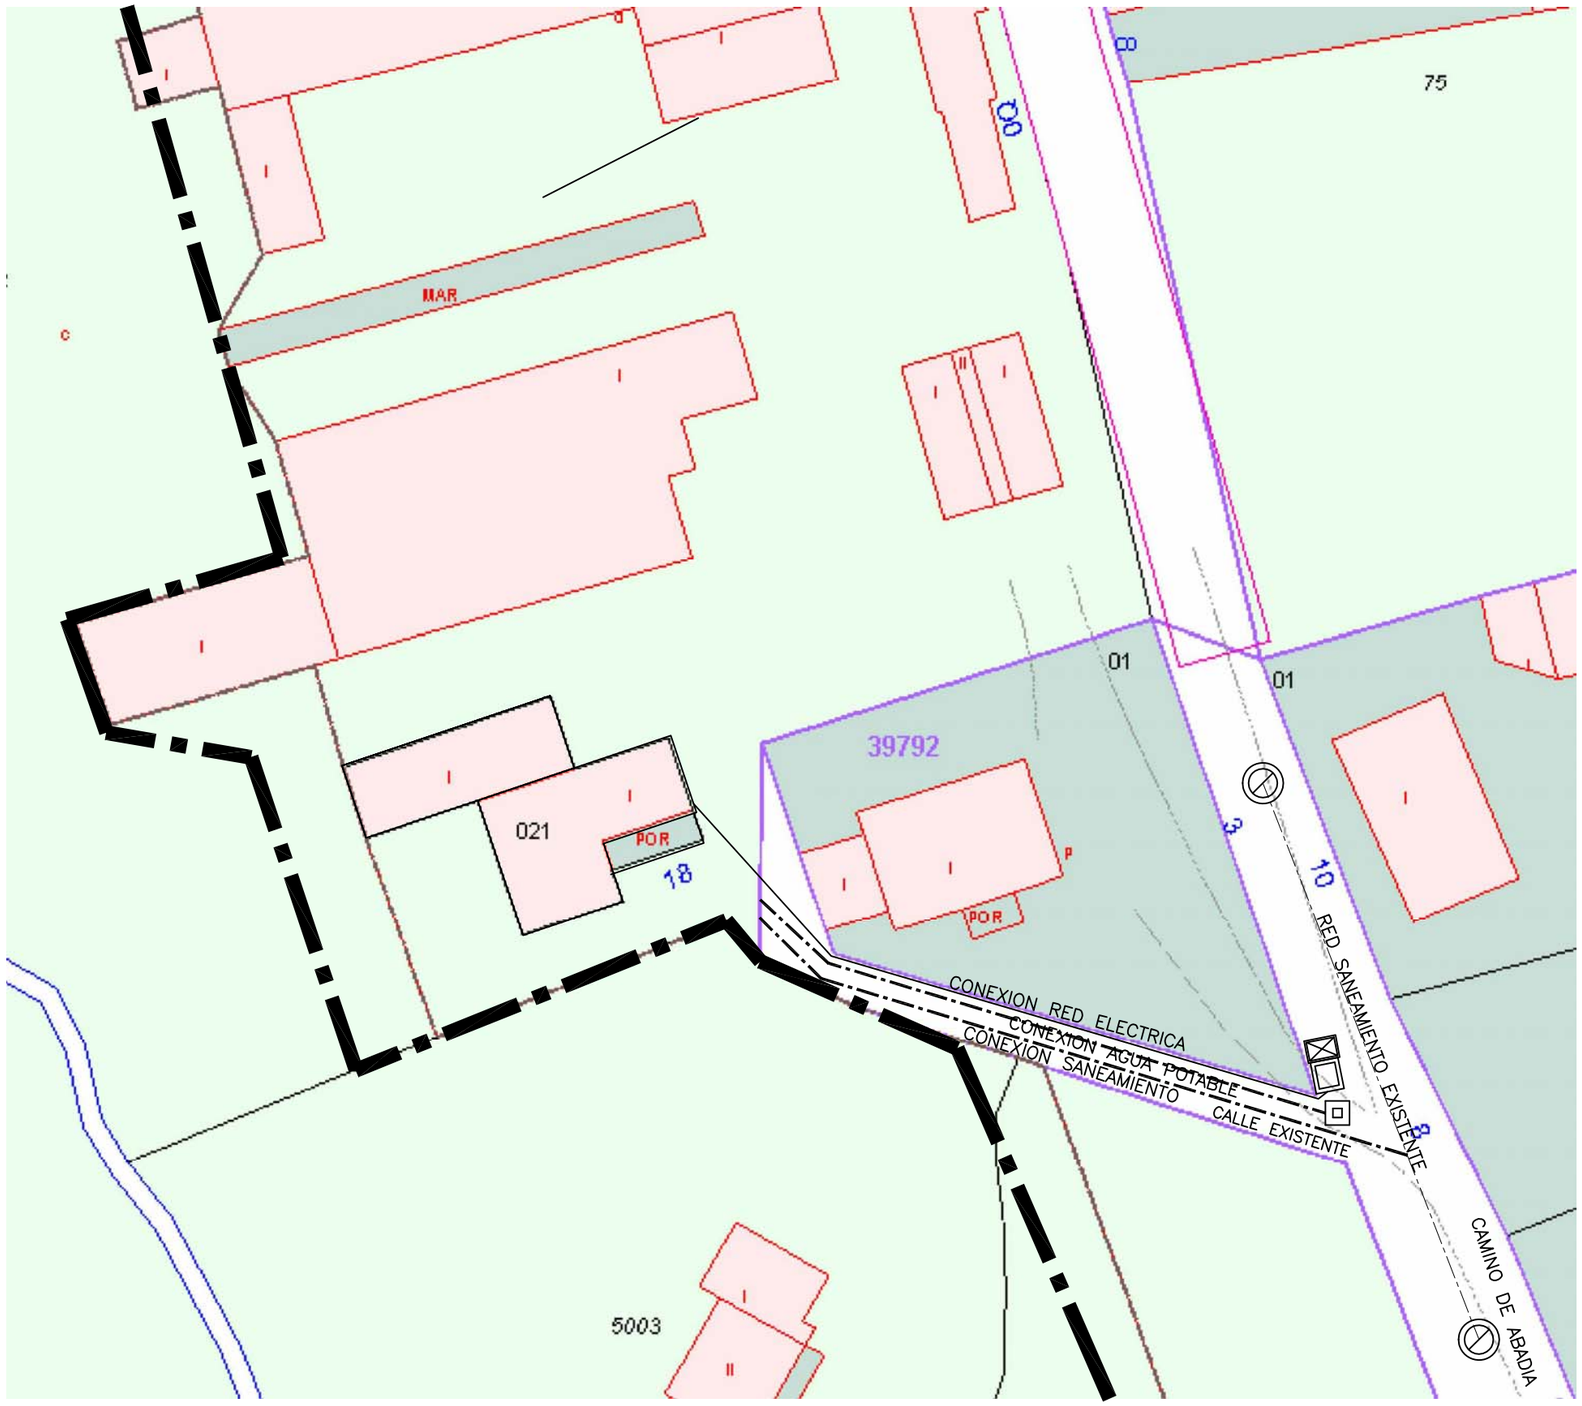

LEYENDA DE INSTALACIONES

POZO DE REGISTRO SANEAMIENTO

ARQUETA ACOMETIDA AGUA POTABLE

ARQUETA ACOMETIDA ELECTRICA

MODIFICACION PUNTUAL DE LA DELIMITACION DE SUELO DE CALZADA DE LOS MOLINOS

CALZADA DE LOS MOLINOS
PALENCIA

Red de abastecimiento de agua
Red de saneamiento - Red electrica

esc.1/500
mayo.2014

Promotor: Francisco Baños Perez
Laurentino Baños Urcaregui

Alejandro Salgado Escudero, arquitecto

BIENPICA SL.
ARQUITECTURA-INGENIERIA
bienpica2012@gmail.com
607259186-696101257

06